


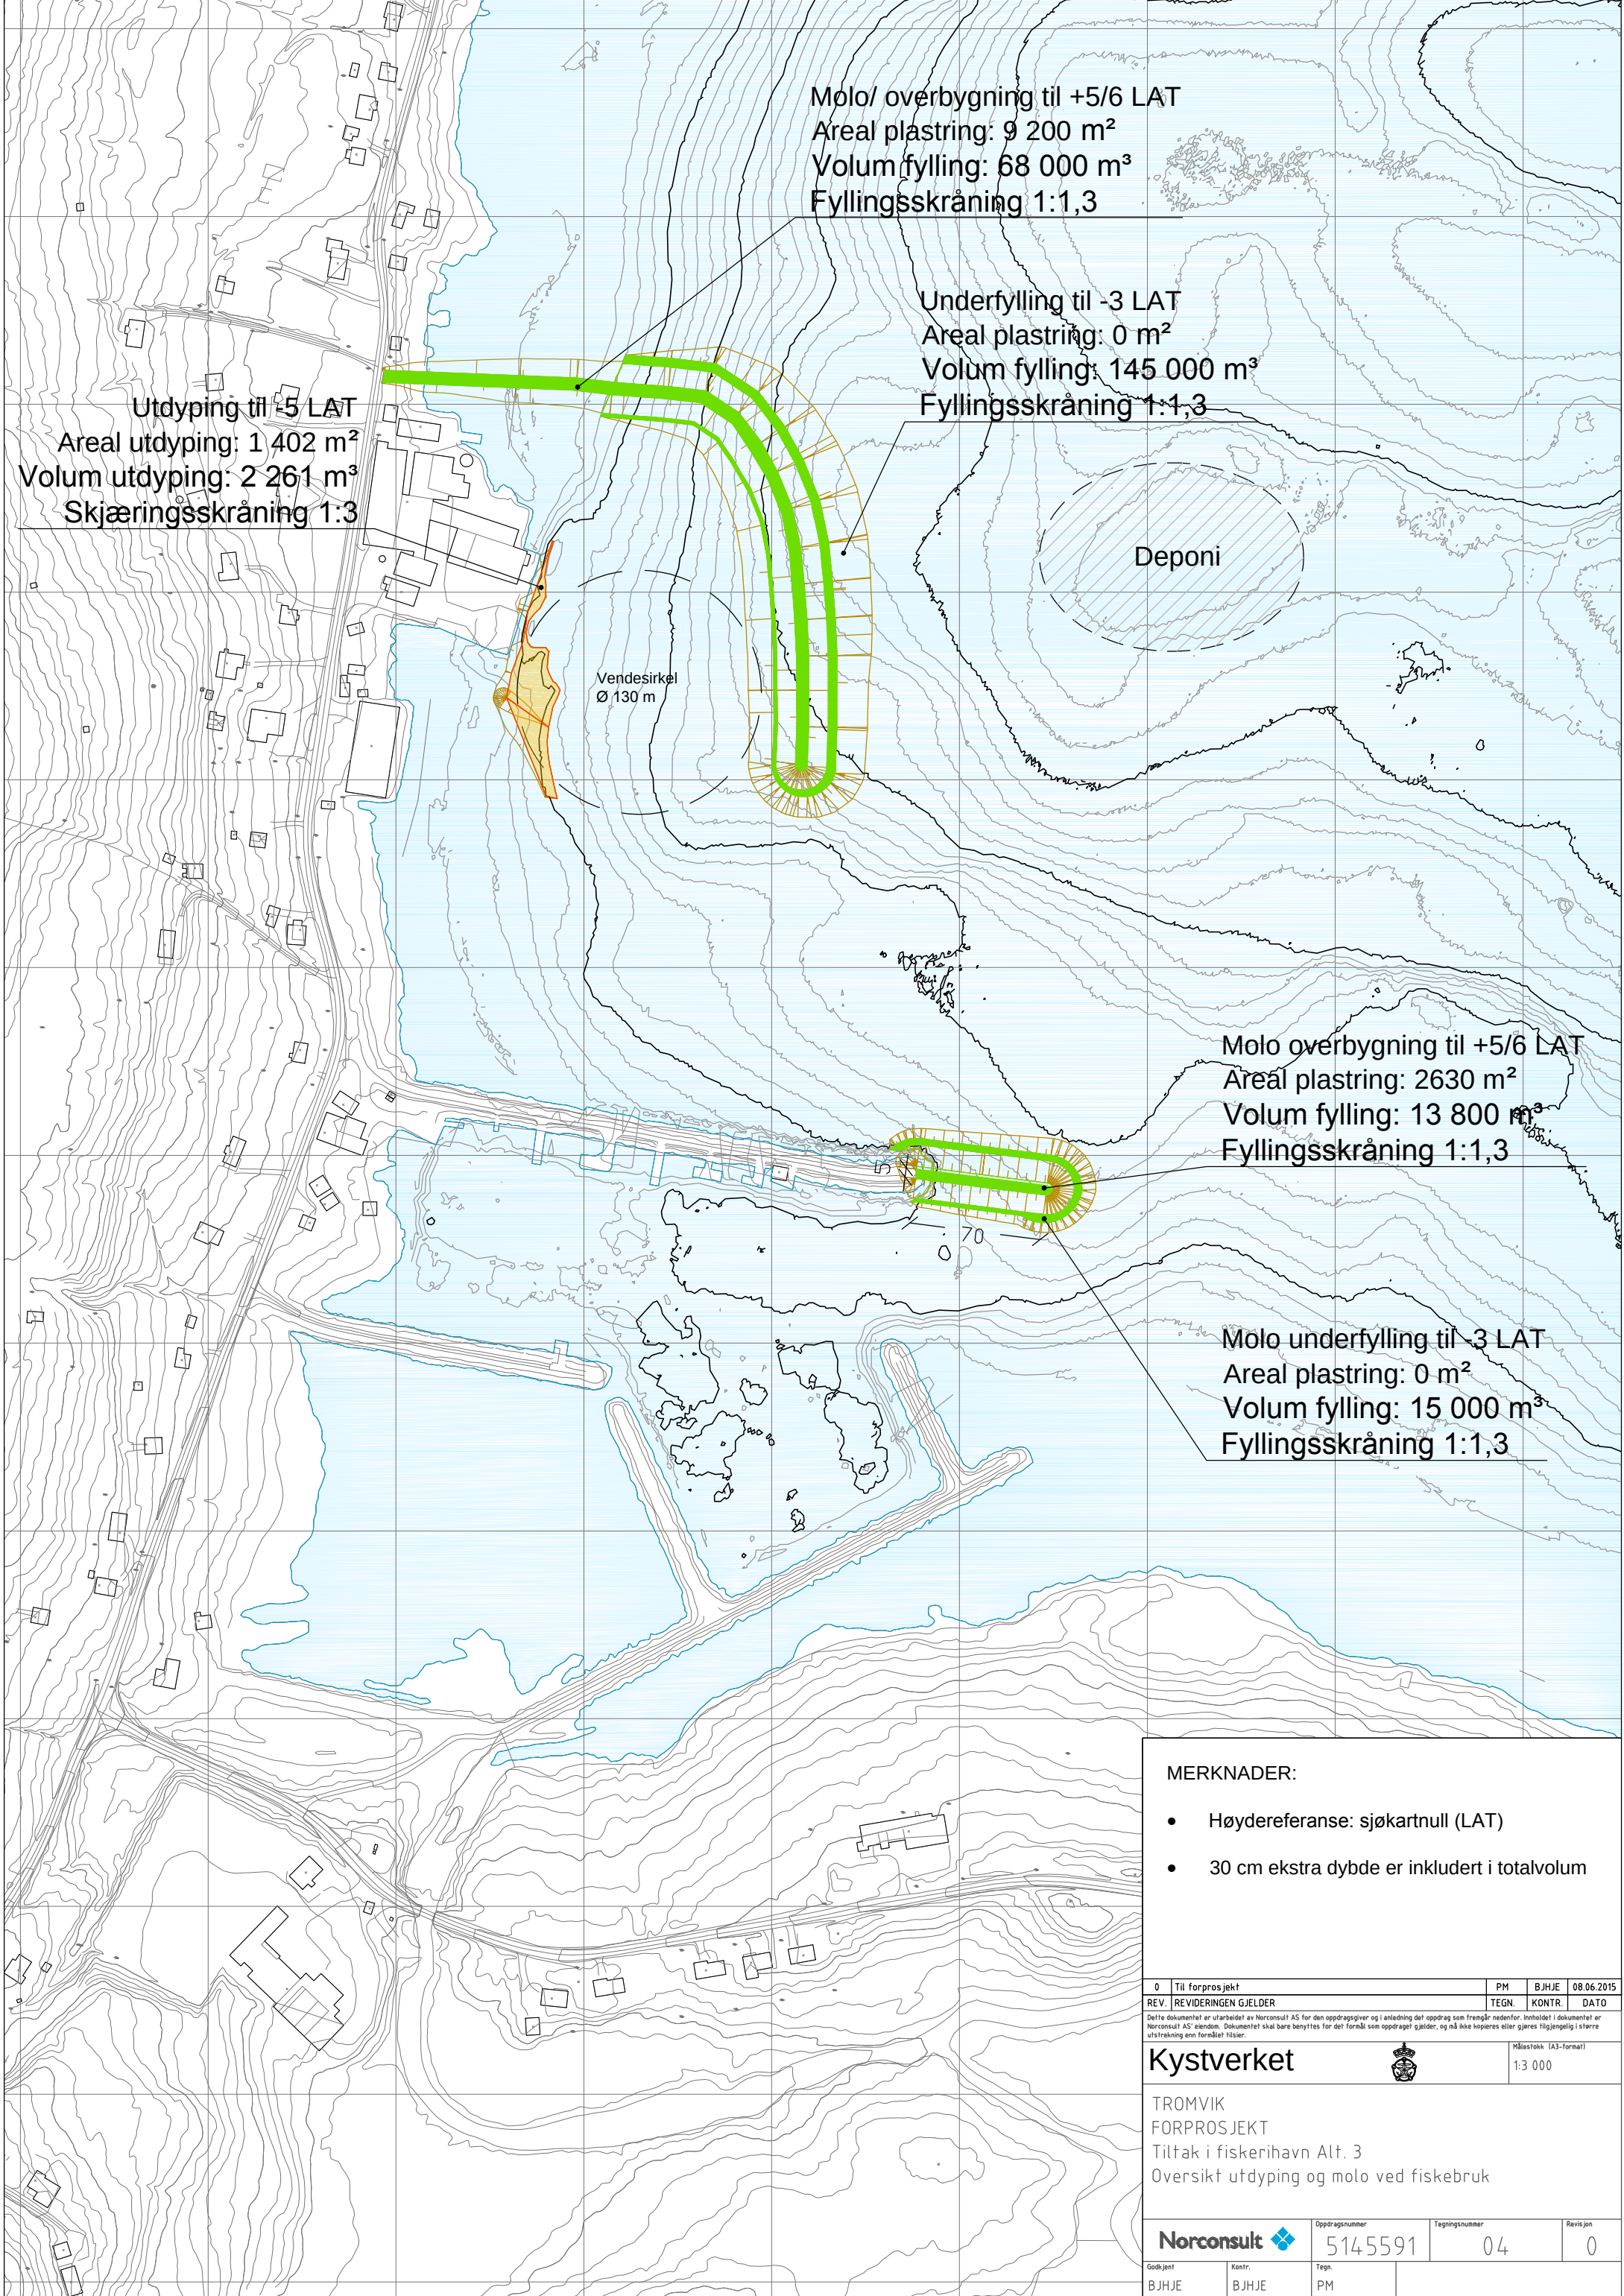

Utdyping til -5 LAT
Areal utdyping: 1 402 m²
Volum utdyping: 2 261 m³
Skjæringsskråning 1:3

Molo/ overbygning til +5/6 LAT
Areal plastring: 9 200 m²
Volum fylling: 68 000 m³
Fyllingsskråning 1:1,3

Underfylling til -3 LAT
Areal plastring: 0 m²
Volum fylling: 145 000 m³
Fyllingsskråning 1:1,3

Molo overbygning til +5/6 LAT
Areal plastring: 2630 m²
Volum fylling: 13 800 m³
Fyllingsskråning 1:1,3

Molo underfylling til -3 LAT
Areal plastring: 0 m²
Volum fylling: 15 000 m³
Fyllingsskråning 1:1,3

- MERKNADER:
- Høydereferanse: sjøkartnull (LAT)
 - 30 cm ekstra dybde er inkludert i totalvolum

0	Til forprosjekt	PM	BJHJE	08.06.2015
REV.	REVIDERINGEN GJELDER	TEGN.	KONTR.	DATO
Dette dokumentet er utarbeidet av Norconsult AS for den oppdragsgiver og i anledning det oppdrag som fremgår nedenfor. Innholdet i dokumentet er Norconsult AS' eiendom. Dokumentet skal bare benyttes for det formål som oppdraget gjelder, og må ikke kopieres eller gjøres tilgjengelig i større utstrekning enn formålet tilsier.				
Kystverket			Målestokk (A3-format) 1:3 000	
TROMVIK FORPROSJEKT Tiltak i fiskerihavn Alt. 3 Oversikt utdyping og molo ved fiskebruk				
Norconsult		Oppdragsnummer	Tegningsnummer	Revisjon
		5145591	04	0
Godkjent	Kontr.	Tegn.		
BJHJE	BJHJE	PM		